
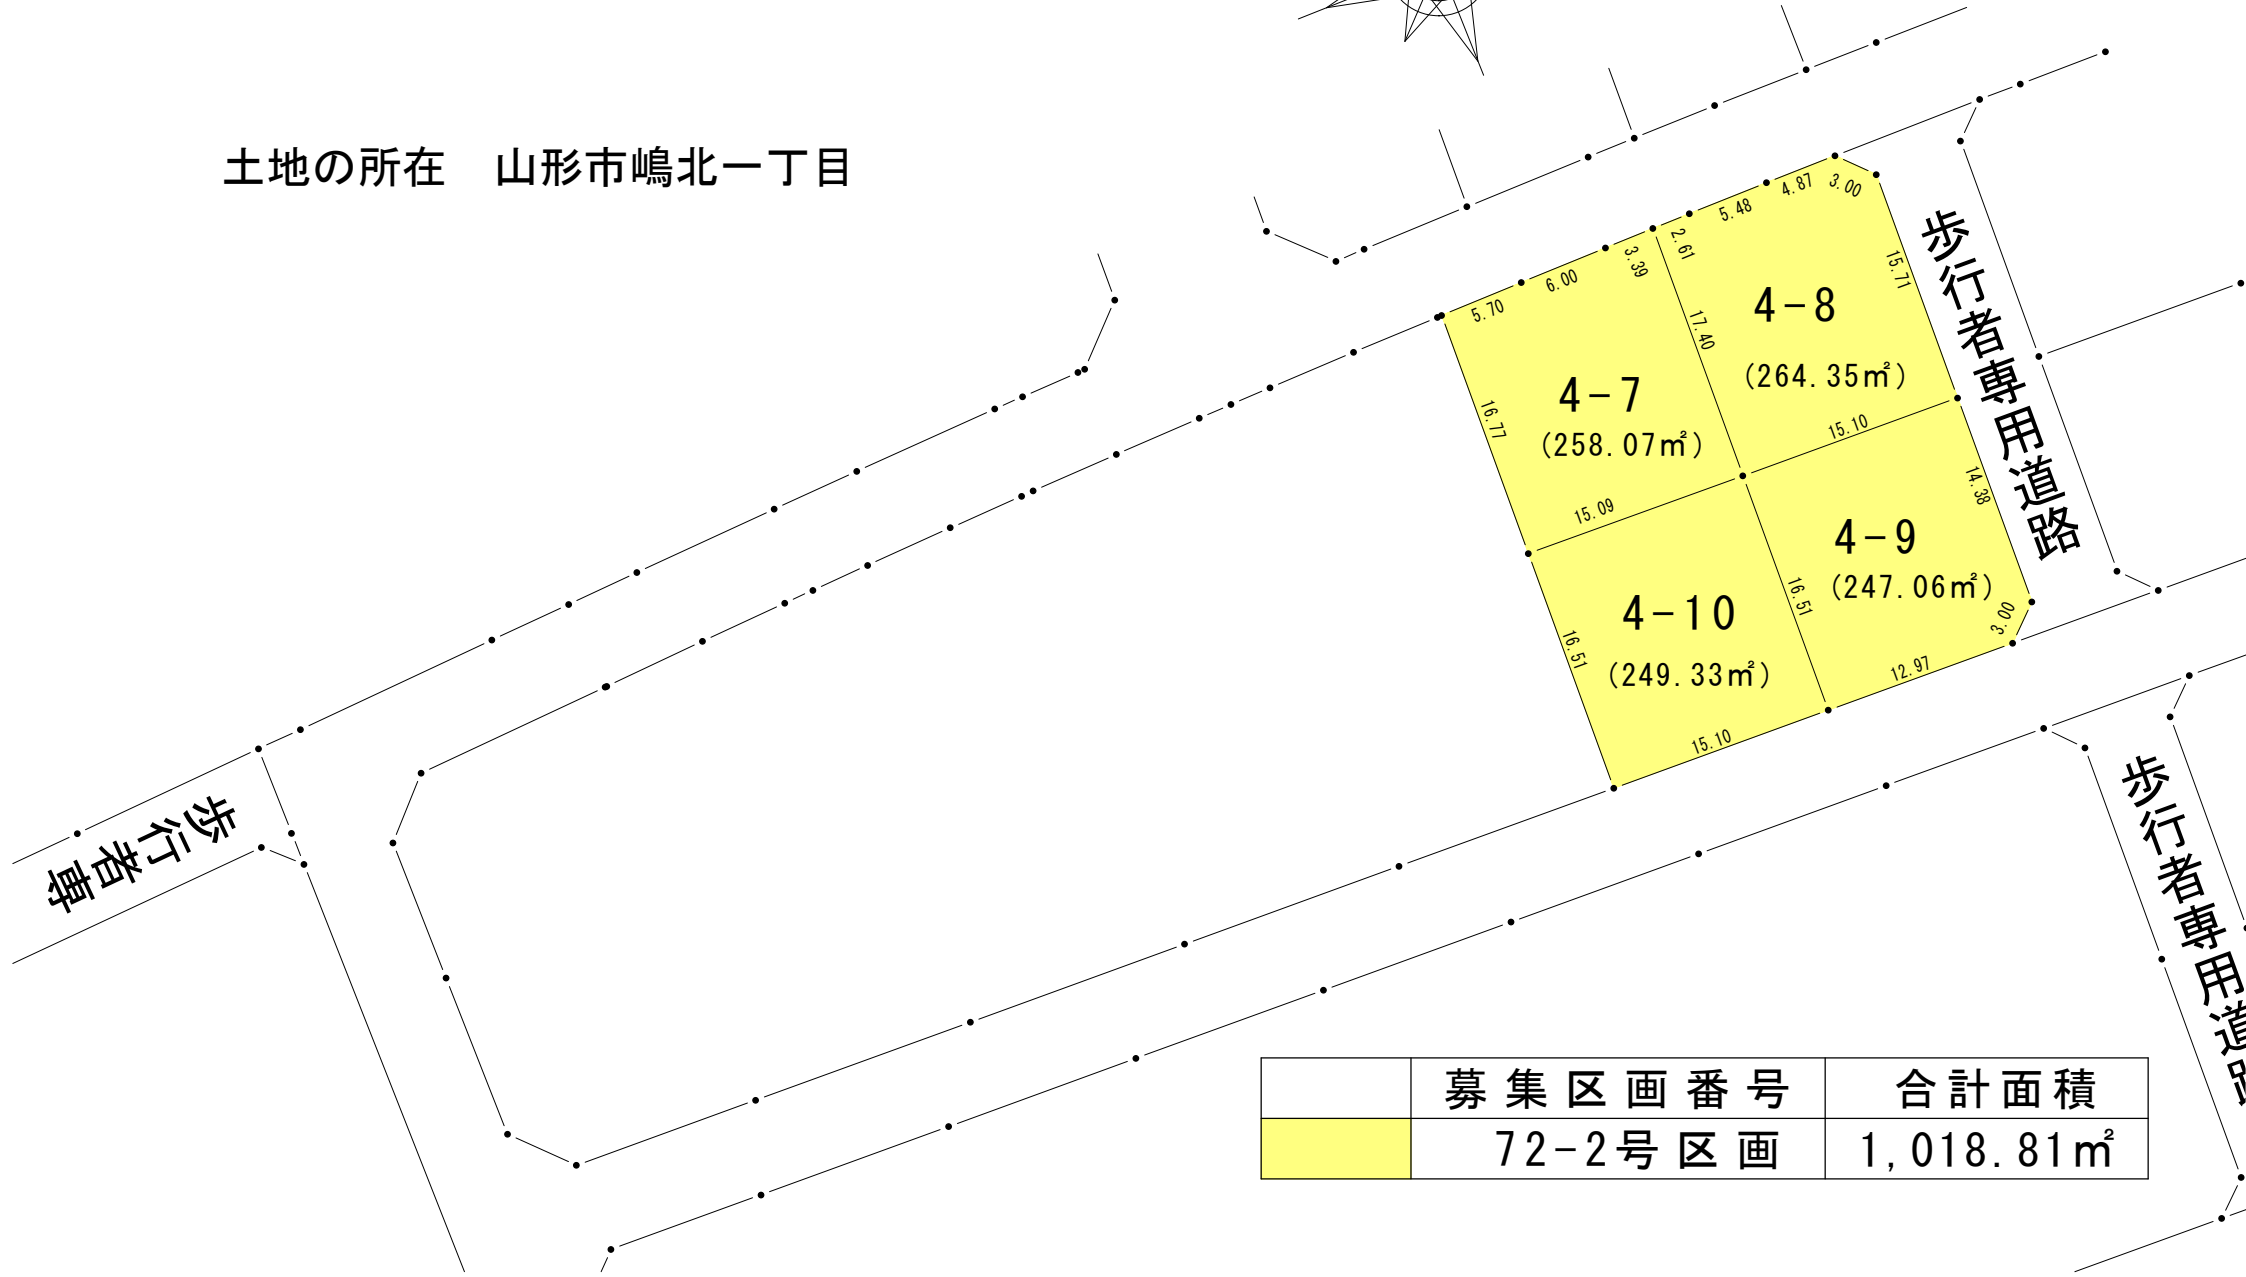


土地所在図・寸法図 (S=1 : 500)

土地の所在 山形市嶋北一丁目

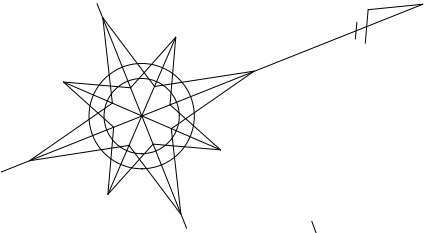

	募集区画番号	合計面積
	72-2号区画	1,018.81m <sup>2</sup>