


止水栓、汚水枡位置図 (87街区-4)

縮尺 1 : 200

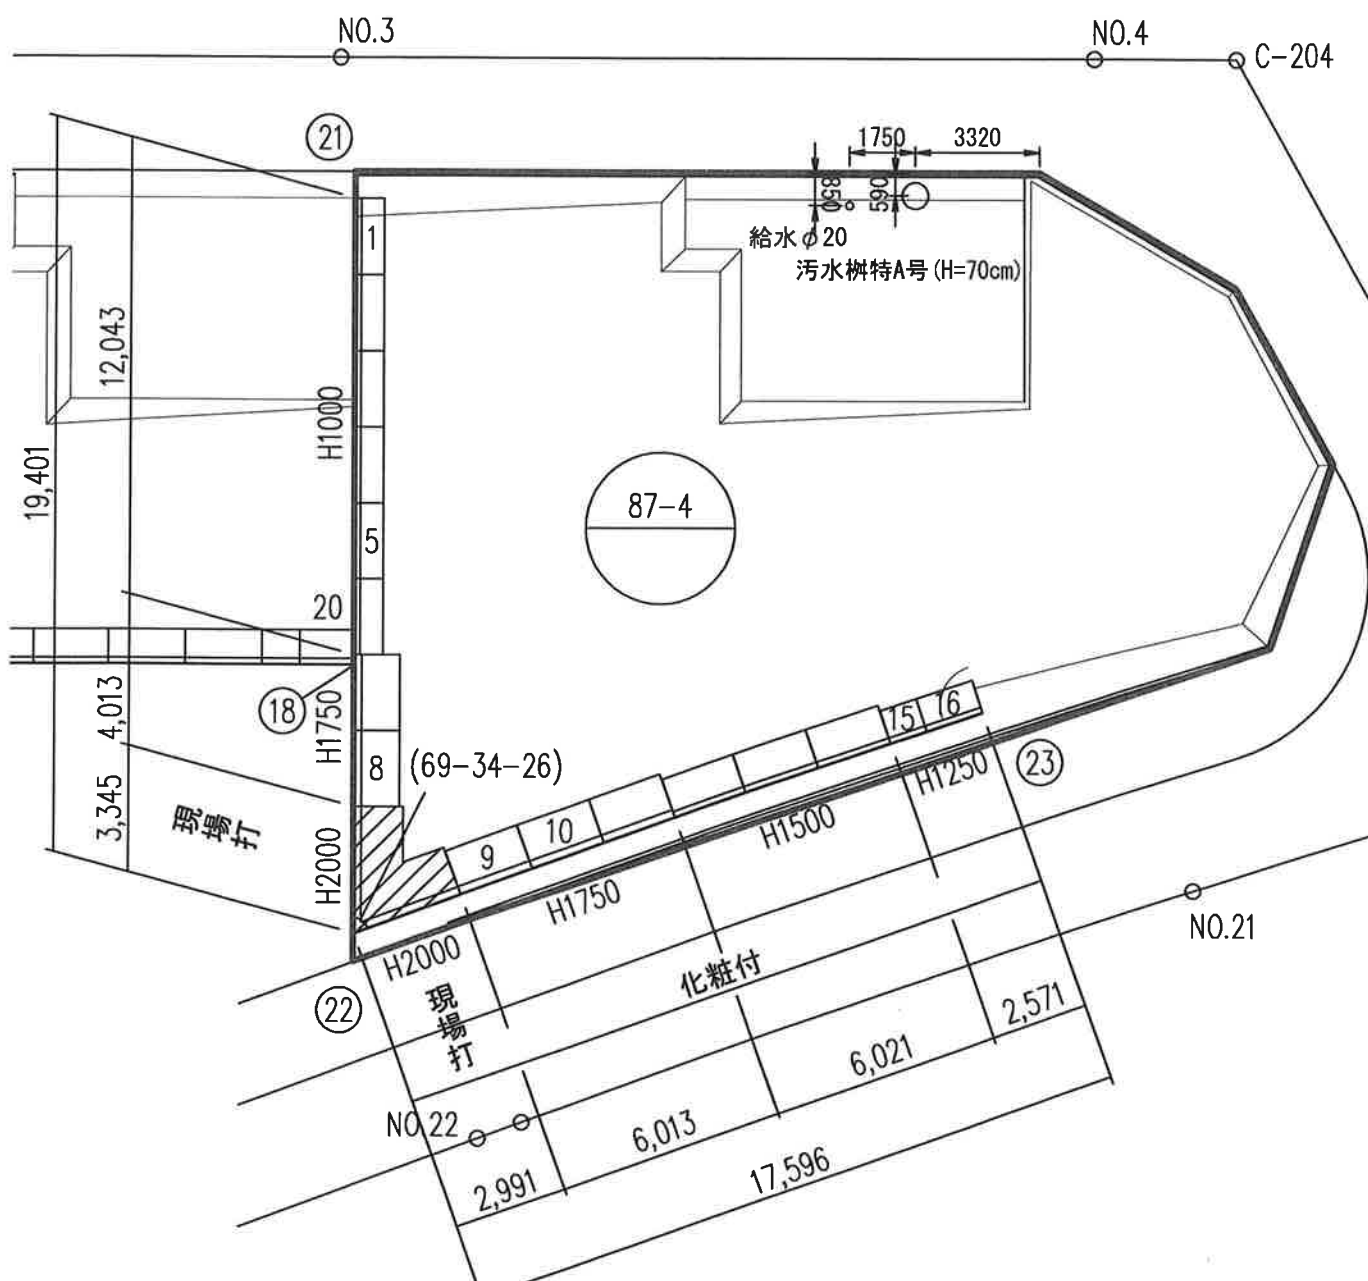


凡例

画地番号
地盤高

止水栓・汚水枳位置図

縮尺 1 : 200

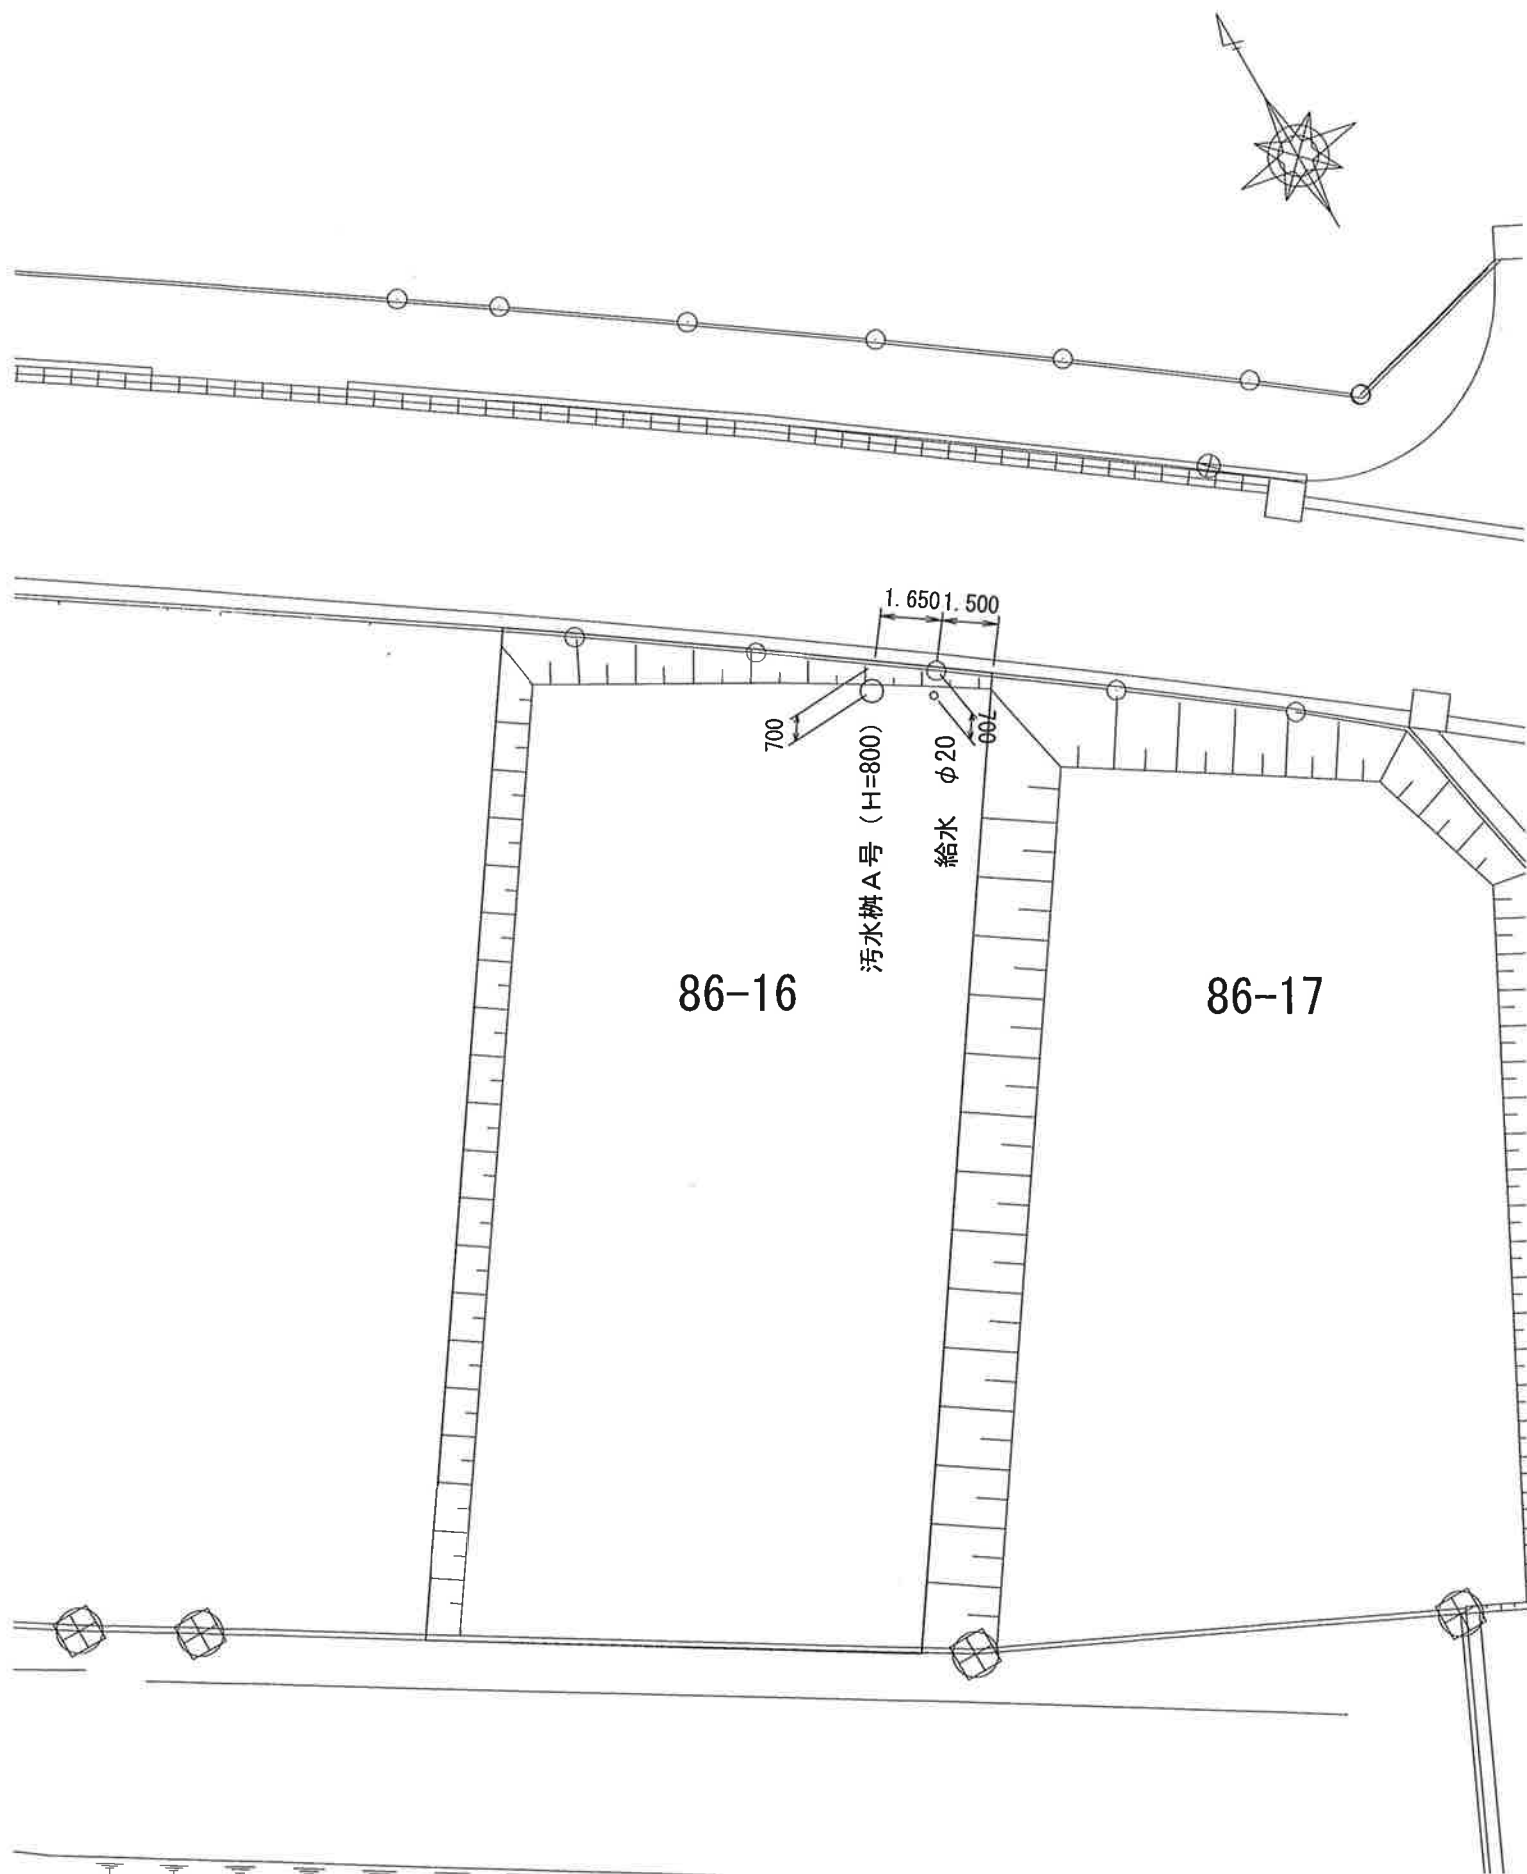

止水栓・汚水枳位置図

縮尺 1 : 200

